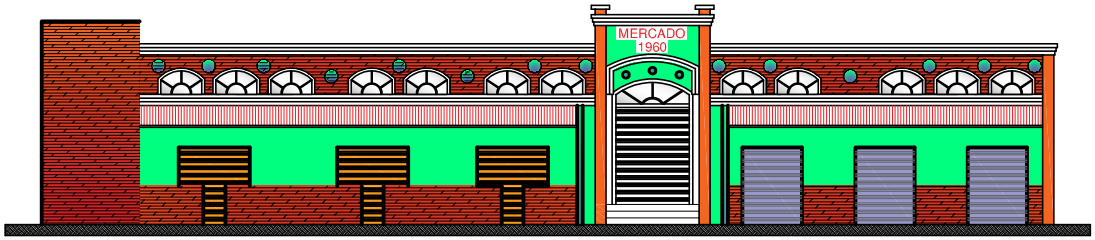

FACHADA NORTE
ESCALA:1/100

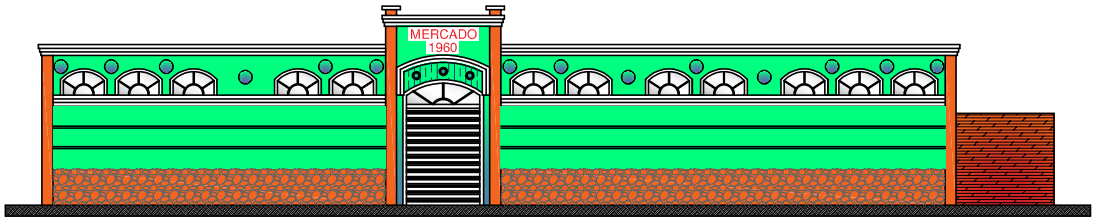

FACHADA SUL
ESCALA:1/100

FACHADA OESTE
ESCALA:1/100

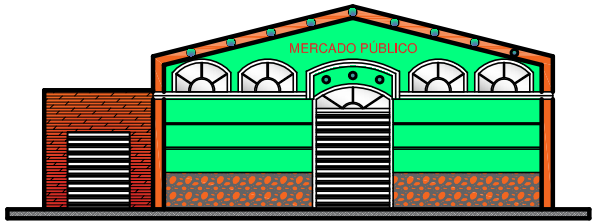

FACHADA LESTE
ESCALA:1/100

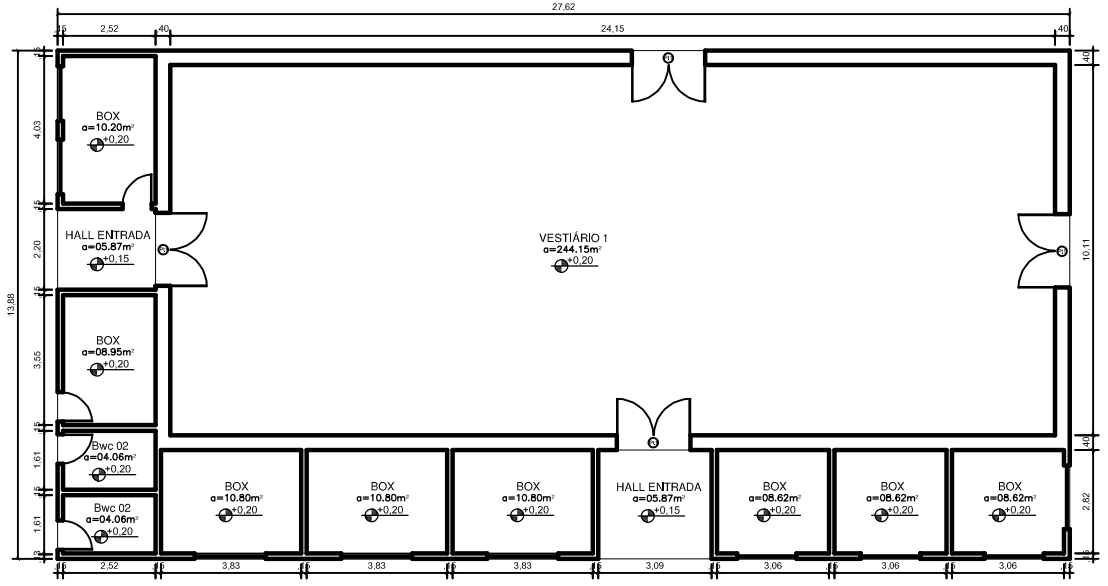

PLANTA BAIXA
ESCALA:1/100

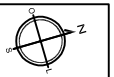

E:\P&P\SC\MERCADO\IMAGEM AéREA.png

LOCALIZAÇÃO E SITUAÇÃO

QUADRO DE ESQUADRIAS

NOME	LARGURA	ALTURA	PEITORIL	QUANTIDADE	TIPO	OBSERVAÇÃO
P1	0,80	1,80	-	13	GIRO	PORTA EM MADEIRA ENTICHADA VERTICALMENTE COM PINTURA BRANCA
P2	0,80	2,10	-	13	GIRO	PORTA EM MADEIRA ENTICHADA VERTICALMENTE COM PINTURA BRANCA
P3	0,80	2,10	-	01	GIRO	PORTA EM MADEIRA ENTICHADA VERTICALMENTE COM PINTURA BRANCA COM BANDEIRA DE JANELA FIXA DE 0,30 cm
PH	0,80	2,10	-	02	GIRO	PORTÃO EM CHAPA DE AÇO COM PINTURA BRANCA E
J1	1,20	1,20	1,10	01	CORRER	JANELA EM ALUMÍNIO E VIDRO
C1	1,20	0,80	1,40	02	FIXO	COBOGÓ VAZADO EM CIMENTO
C2	0,80	0,80	1,40	02	FIXO	COBOGÓ VAZADO EM CIMENTO

ASS. DO AUTOR DO PROJETO

ASS. DO RESPONSÁVEL TÉCNICO

ASS. DO PROPRIETÁRIO

MERCADO MUNICIPAL DE SERRA CAIADA

ASSUNTO:	PROJETO ARQUITETÔNICO
PRANCHA:	PLANTA BAIXA, FACHADAS E LOCALIZAÇÃO
PROPRIETÁRIO:	PREFEITURA MUNICÍPAL DE SERRA CAIADA
LOCAL:	XXXXXXXXXXXXXXXXX, CENTRO -SERRA CAIADA /RN

DESENHO:	ESCALA:	DATA:
PEDRO PAULO	1: 100	JAN/2020
ÁREA DO TERRENO:	ÁREA CONSTRUÍDA:	ÁREA DE AMPLIAÇÃO:
383,36 m²	383,36 m²	000.00 m²

PRANCHA NÚMERO:
01/01